

[www.dom-prosto.com](http://www.dom-prosto.com)

Рабочая документация  
Гараж для автомашин

Каменные конструкции


Шифр: ГК - 58,45 - 24/02/2012 - КР - 1.0

Выполнил: Нарейко А. А.  
Проверил: Прядко В. К.

## СОДЕРЖАНИЕ


1. План этажа.....	3
2. Фасад 1 - 2.....	4
3. Фасад 2 - 1.....	5
4. Фасад А - Б.....	6
5. Фасад Б - А.....	7
6. План ж/бетонной плиты.....	8
7. План перемычек.....	9
8. Ведомость перемычек.....	10
9. План опорных балок.....	11
10. План стропил.....	12
11. Спецификация элементов.....	13
12. Разрез 1 - 1.....	14
13. Узел 1, 3.....	15
14. Узел 2.....	16
15. Узел 4.....	17
16. Узел 5.....	18

# План этажа

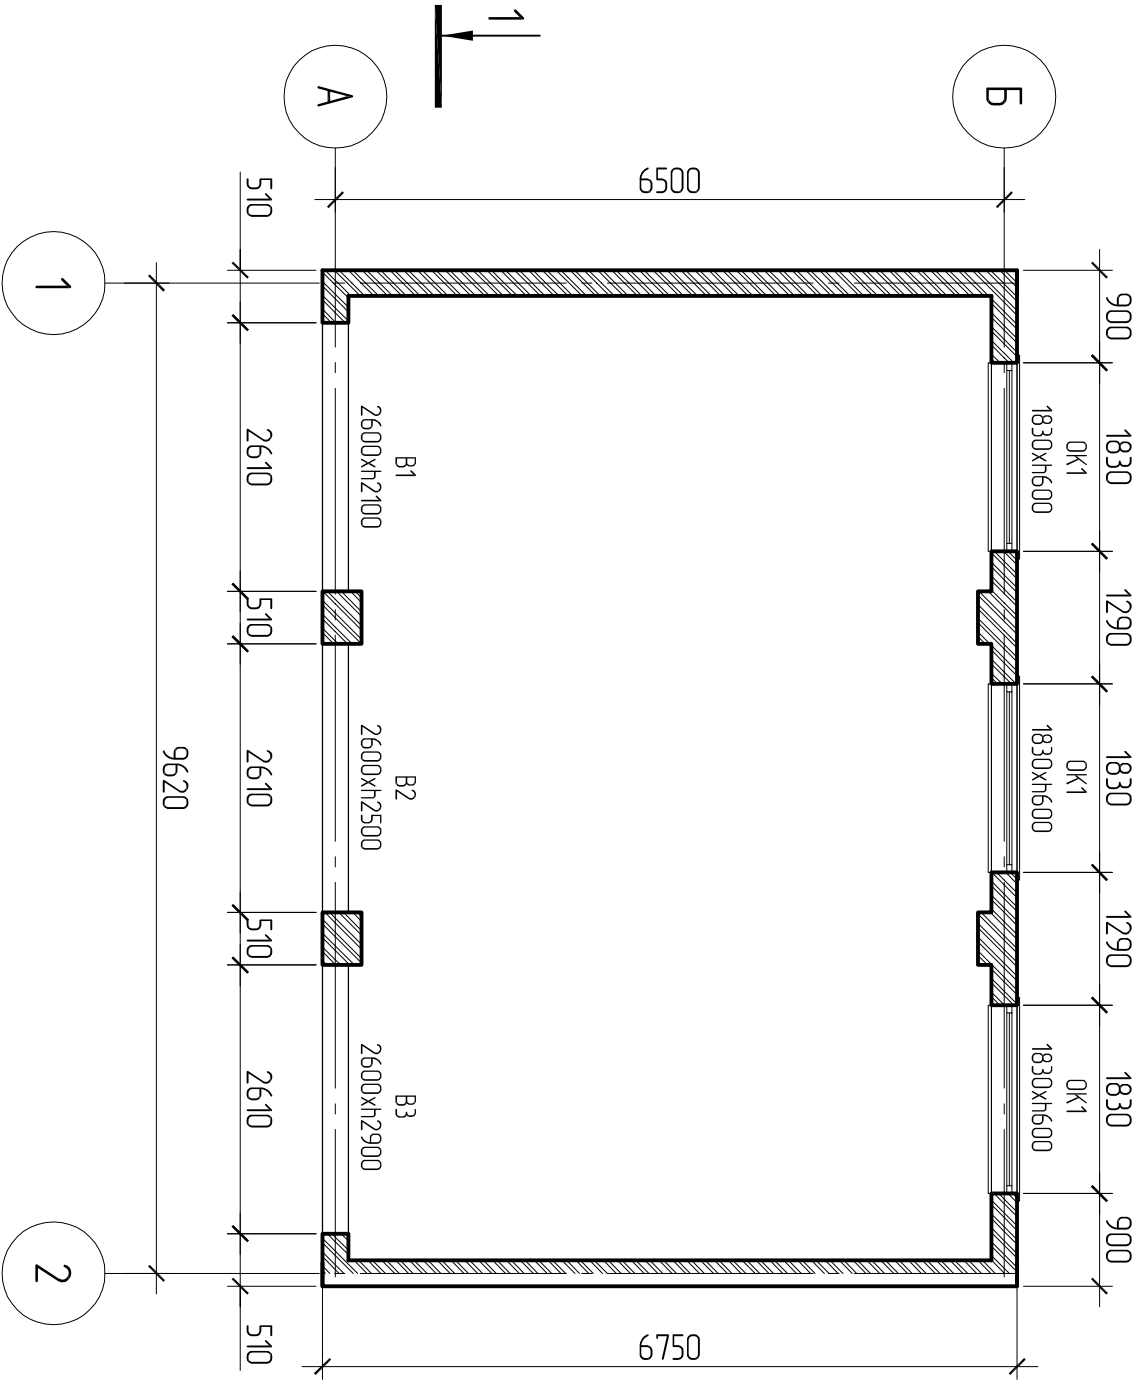


## Спецификация

Наименование	
Облицовочный кирпич	красного 18 рядов


Выполнил	Нарейко		Гараж для автомобиля	Страница	Лист	Листов
Проверил	Прайко			РП	3	18
План этажа			www.dom-prosto.com			

# Фасад 1 - 2

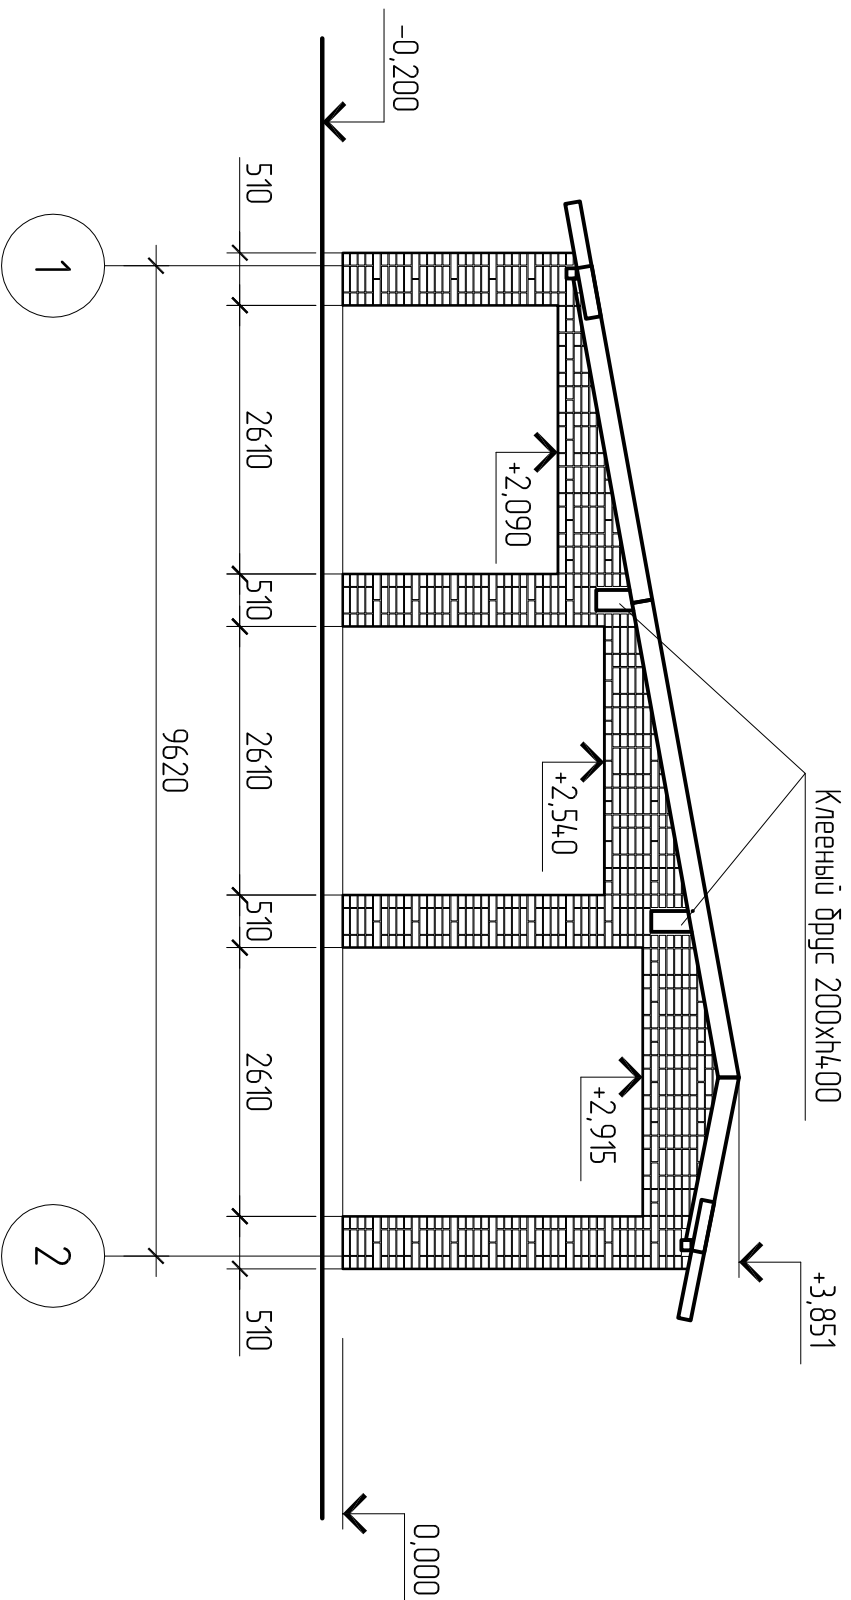


Выполнил	Нарейко		Гарант для абонента	Смобдур	Лусм	Лусмобд
Проверил	Парадо			ПН	4	18
Фасад 1 - 2			<a href="http://www.dom-prosto.com">www.dom-prosto.com</a>			

# Фасад 2 - 1

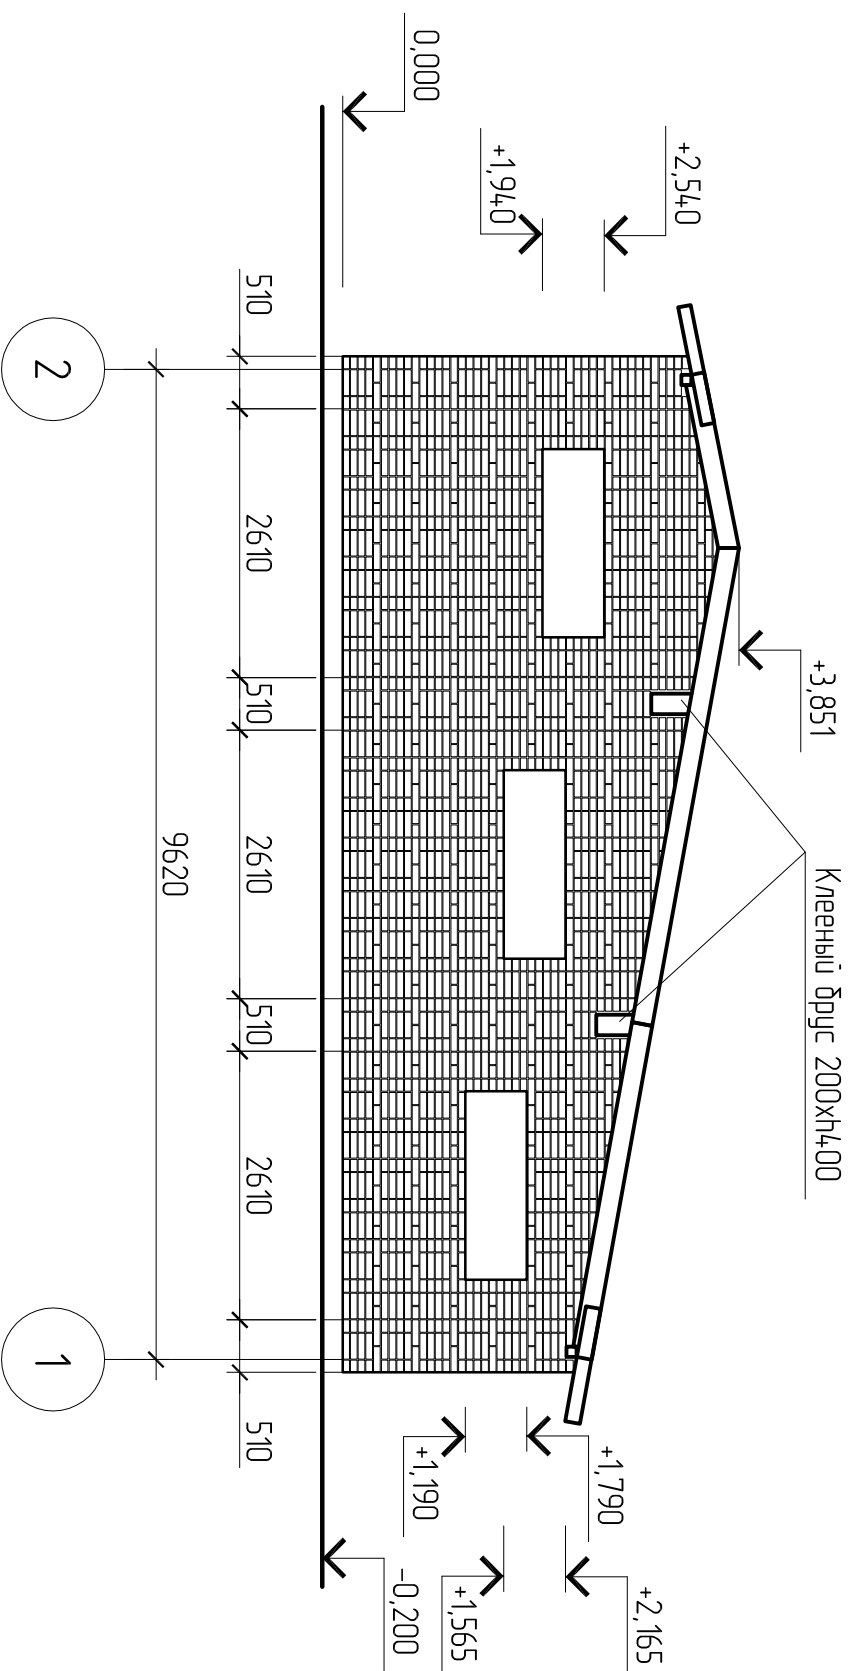


Выполнил	Нарейко		Горж для абонента	Смодля	Лист	Листов
Проверил	Прудко			П1	5	18
			Фасад 2 - 1	www.dom-prosto.com		


# Фасад А - Б

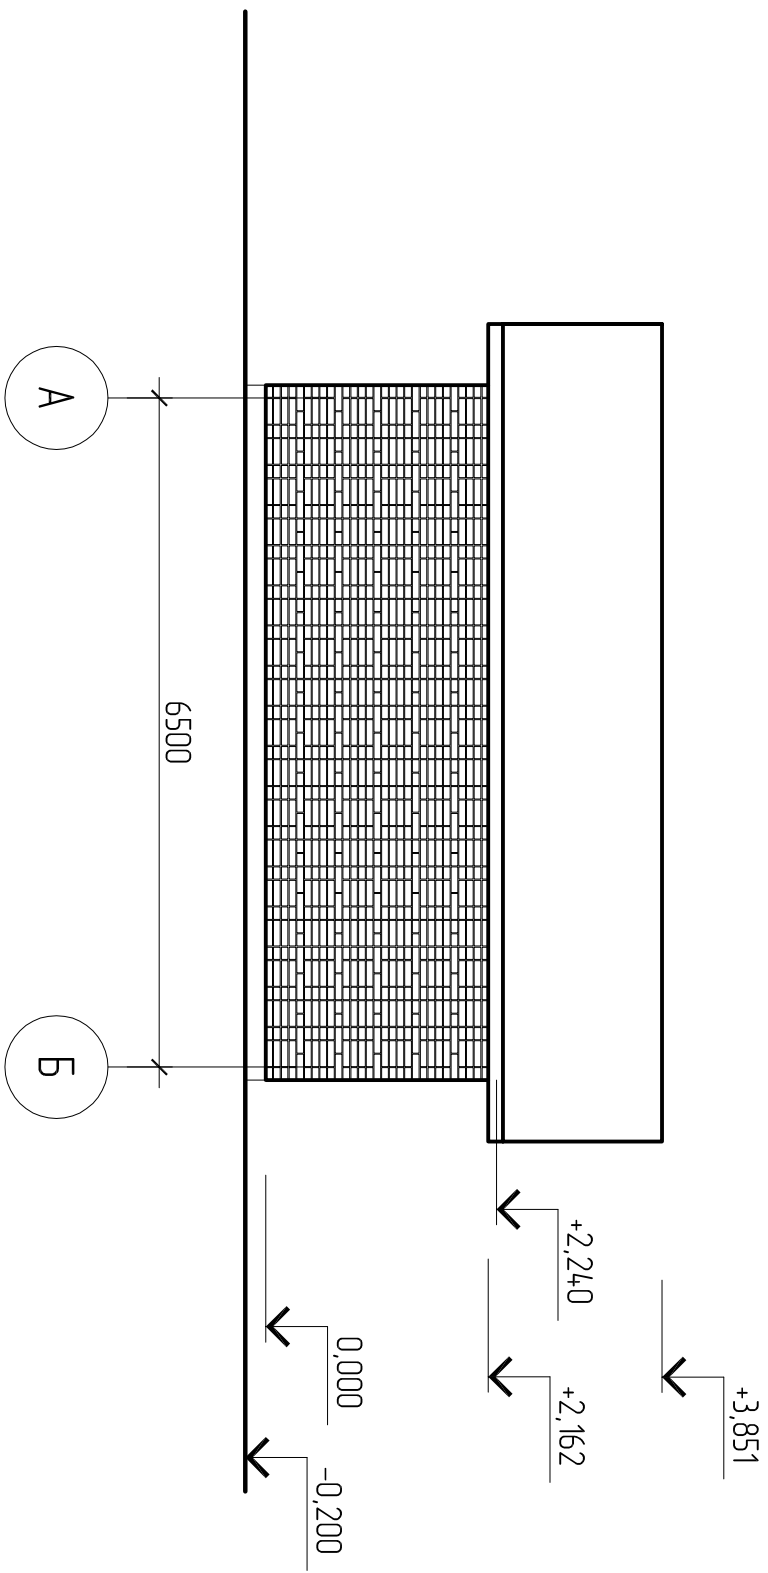


Выполнил	Напејико		Градск бина објектаци		Смањен	Лист	Листов
Проверил	Прајко		Фасад А - Б		П1	6	18
					www.dom-pristo.com		

# Фасад Б - А

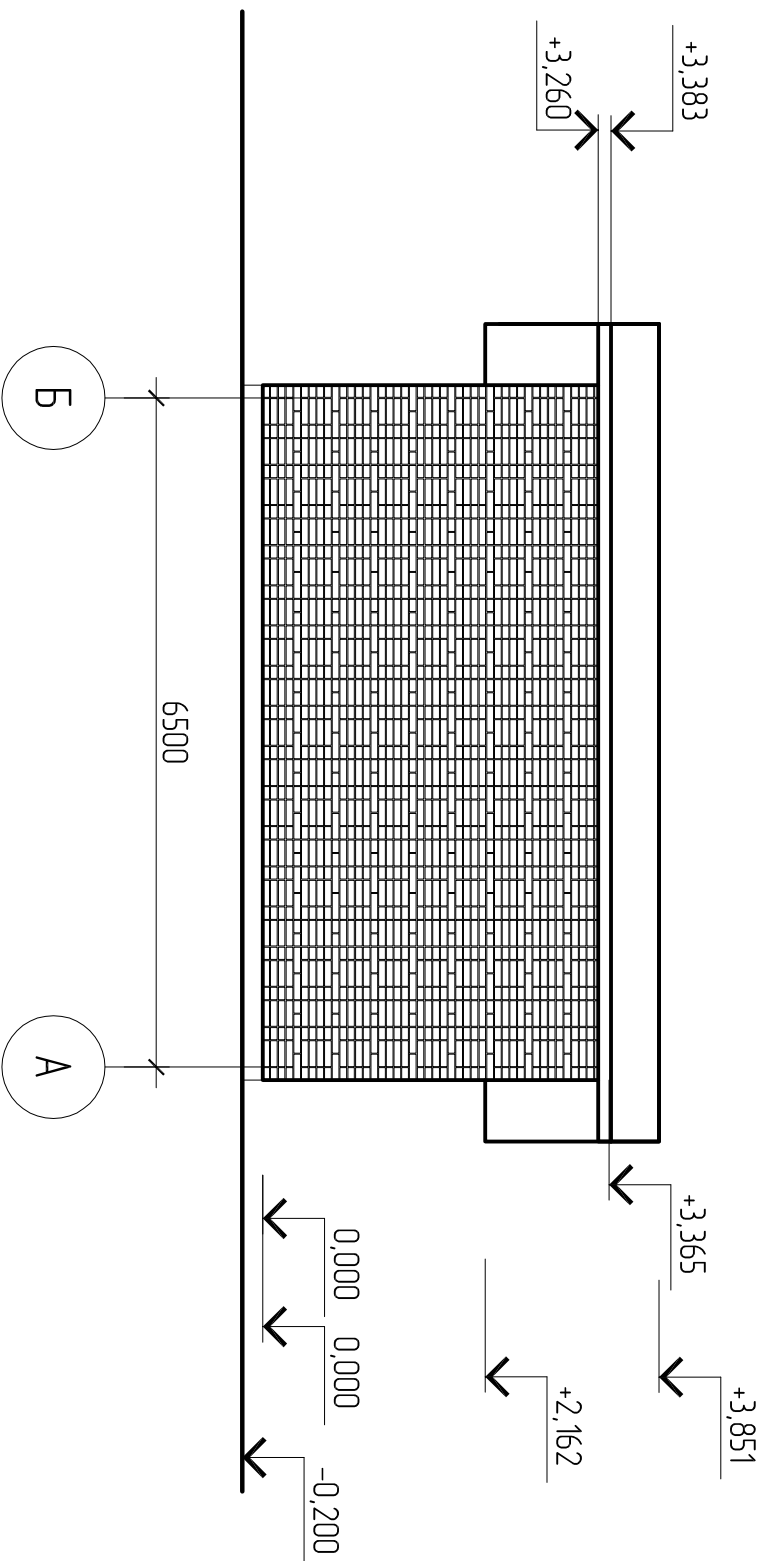

Выполнил	Напелюко		Горак для адпомашун		
Проверил	Прадоко		Фасад Б - А		
			Смодун	Лусм	Лусмод
			ПП	7	18
			www.dom-prosto.com		


# План ж/б плиты

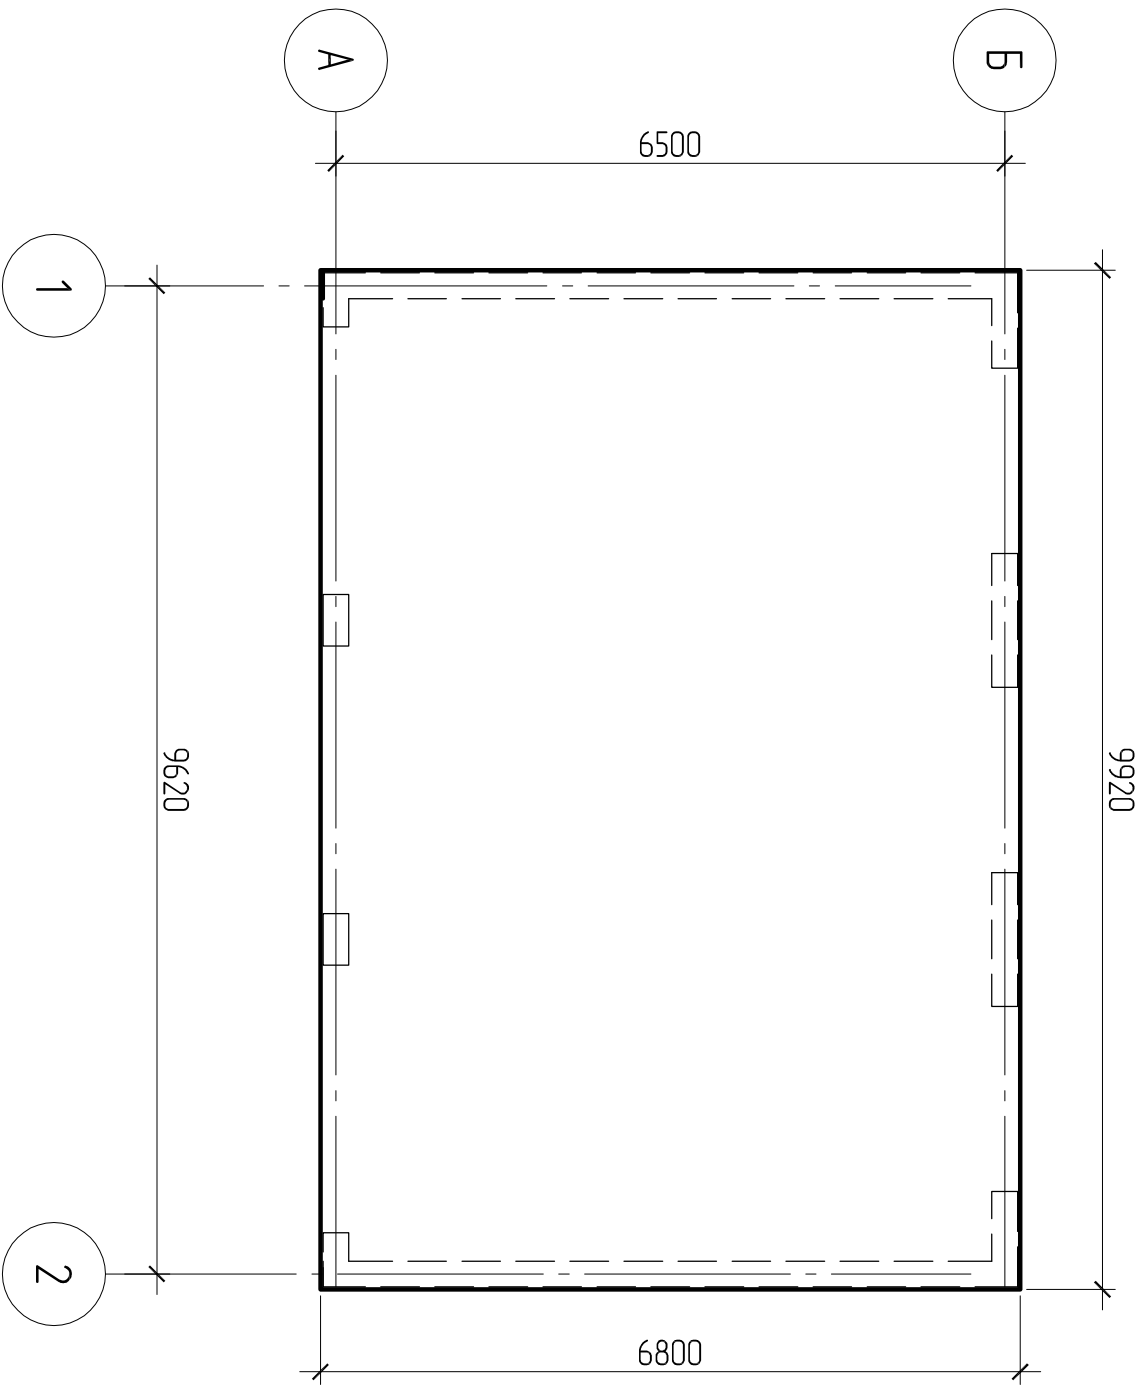

Выполнил	Напелико		Гарант для абонента		Смобля	Лусм	Лусмоб
Проверил	Прадка			План ж/б плиты	РП	8	18
					www.dom-prosto.com		



# План перемычек

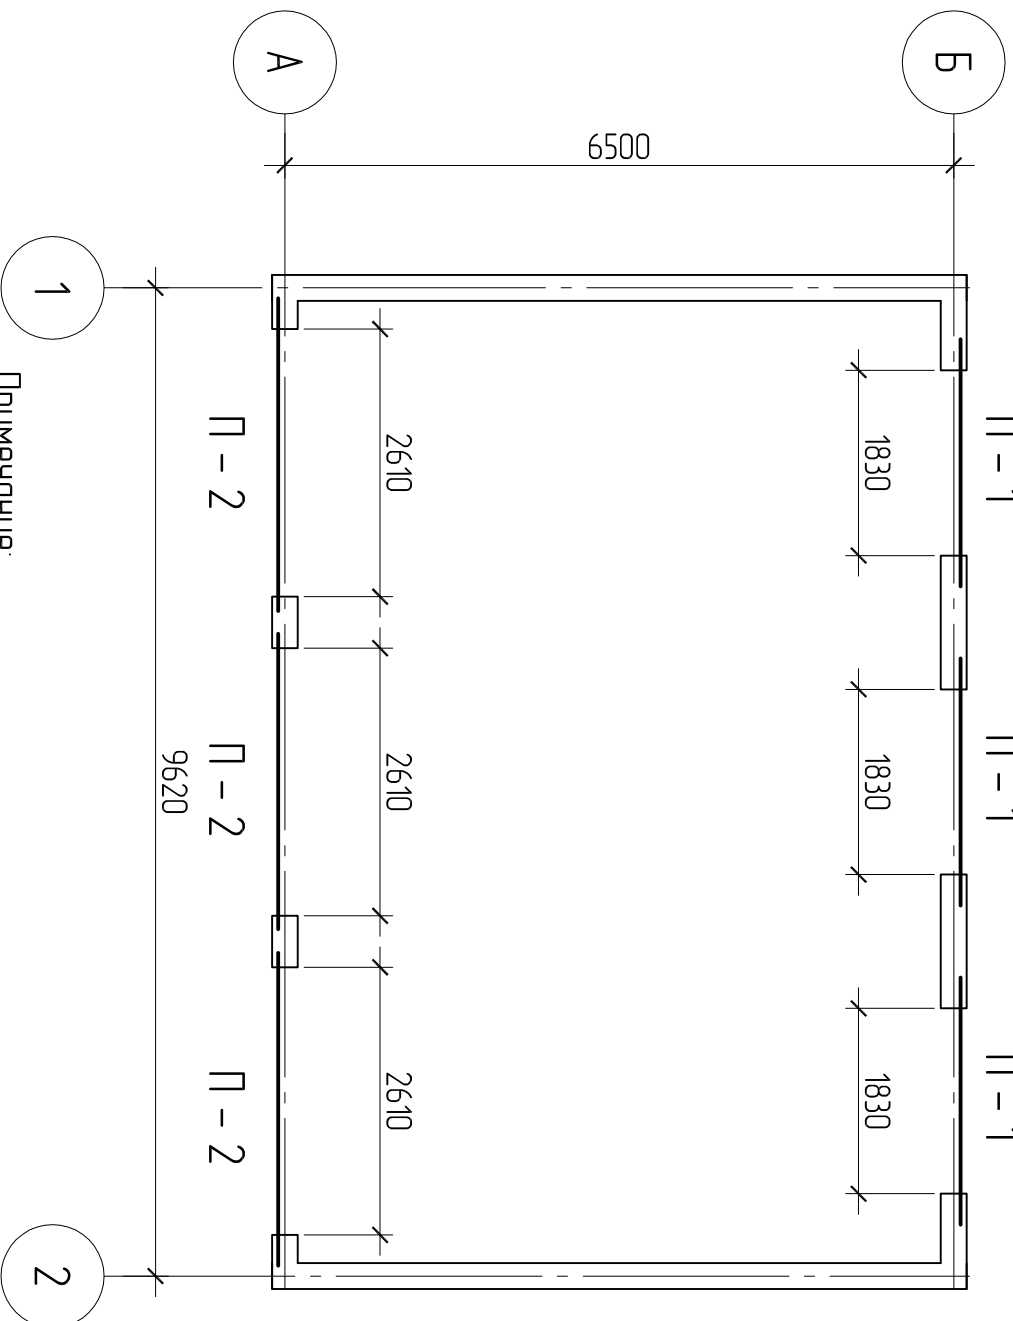

**Примечание:**

1. Данный лист читать совместно с листом 10

Выполнил	Нарейко		Гараж для автомобиля	Стандия	Лист	Листов
Проверил	Прайко			РП	9	18
			План перемычек	<a href="http://www.dom-prosto.com">www.dom-prosto.com</a>		

# Ведомость перемычек


Марка	Схема сечения
П - 1	
П - 2	

## Экспликация перемычек

Поз	Обозначение	Наименование	Кол	Масса, ед., кг	Приме-чание
Перемычки ж/бетонные					
	серия 1038 1-1 Вып. 1 ГОСТ 948-84	ЗПБ 22 - 3	3	92	
	серия 1038 1-1 Вып. 1 ГОСТ 948-84	ЗПБ - 29 - 4	3	120	
Металлические элементы					
	ГОСТ 8509-93	L 120x10	3	40,13	120,39
	ГОСТ 8509-93	L 120x10	3	52,89	158,67


Выполнил	Нарейко		Ведомость перемычек, экспликация перемычек	Смодля	Лист	Листов
Проверил	Прядко			РП	10	18
www.dom-prosto.com						

# План расположения опорных б/блоков

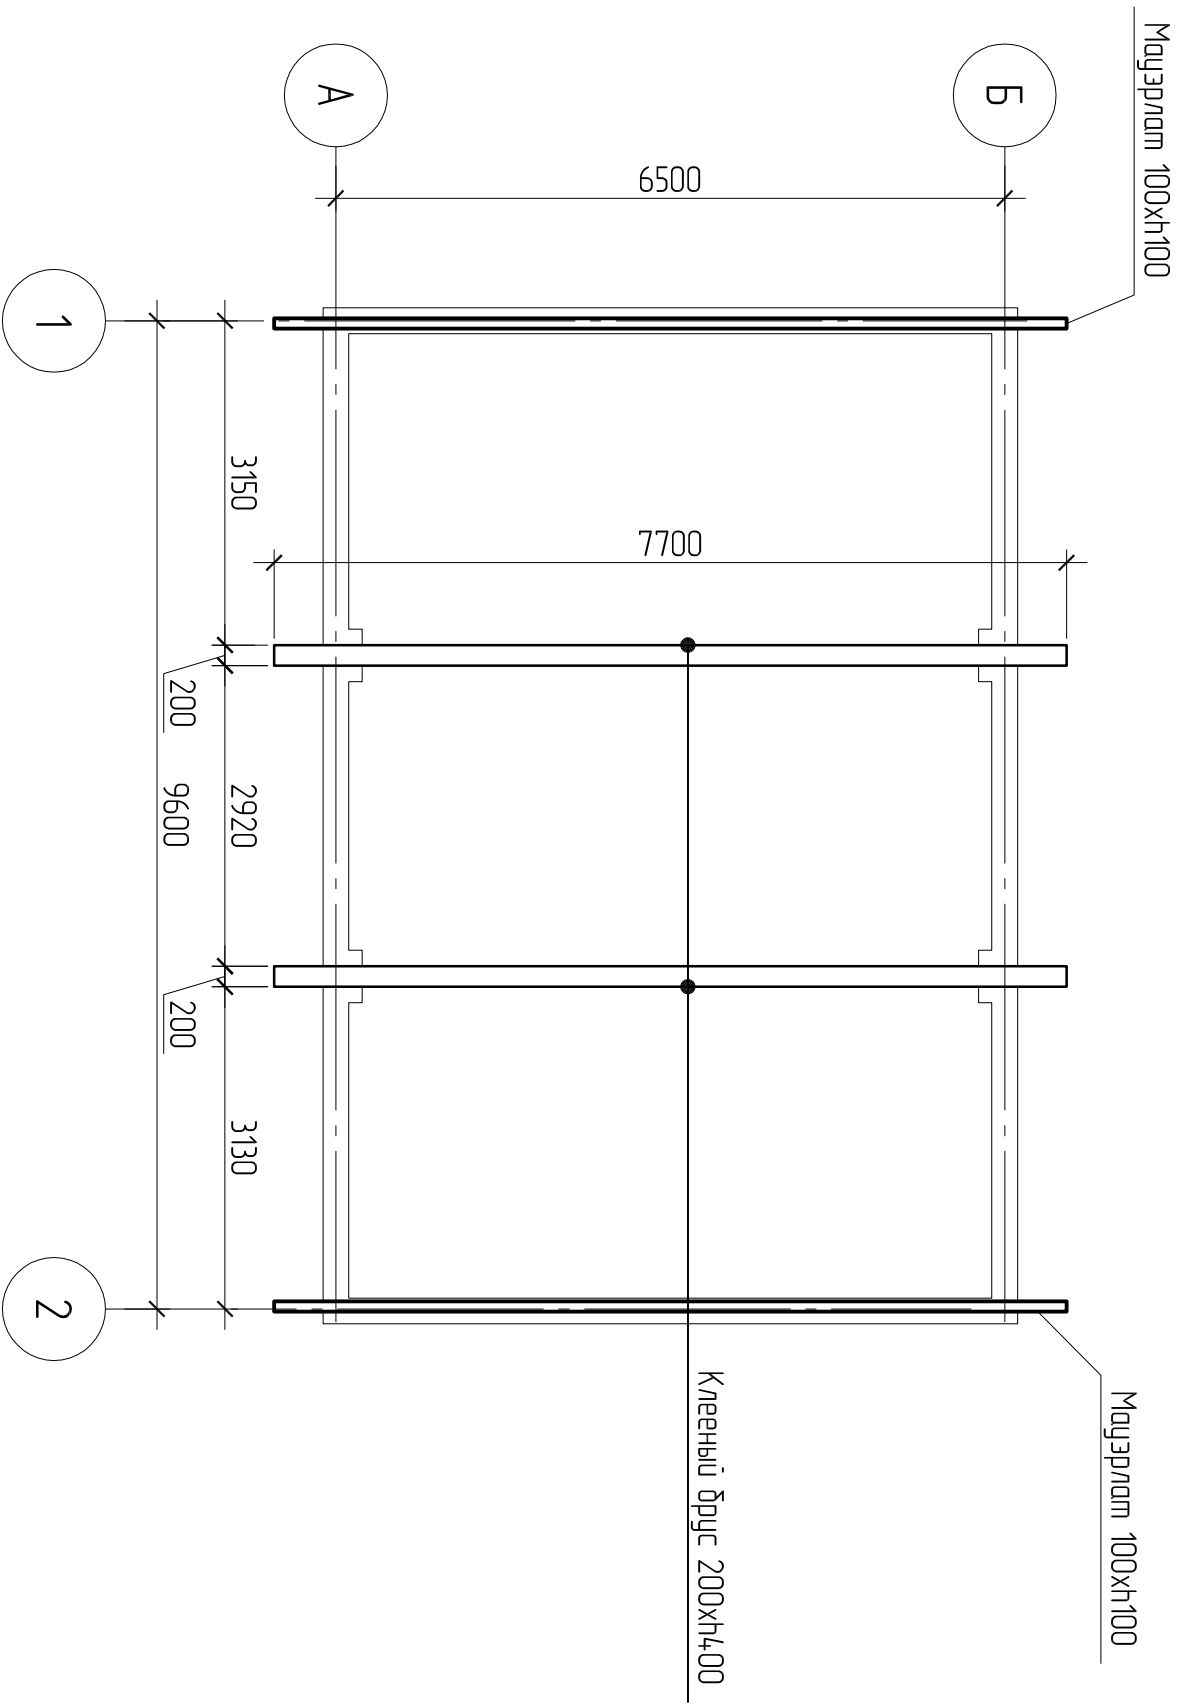

Выполнил	Проверил	Нарезка	Прядка		Гараж для автомобиля	Стандия	Лист	Листов
						РП	11	18
План расположения опорных б/блоков					www.dom-prosto.com			

# План стропил

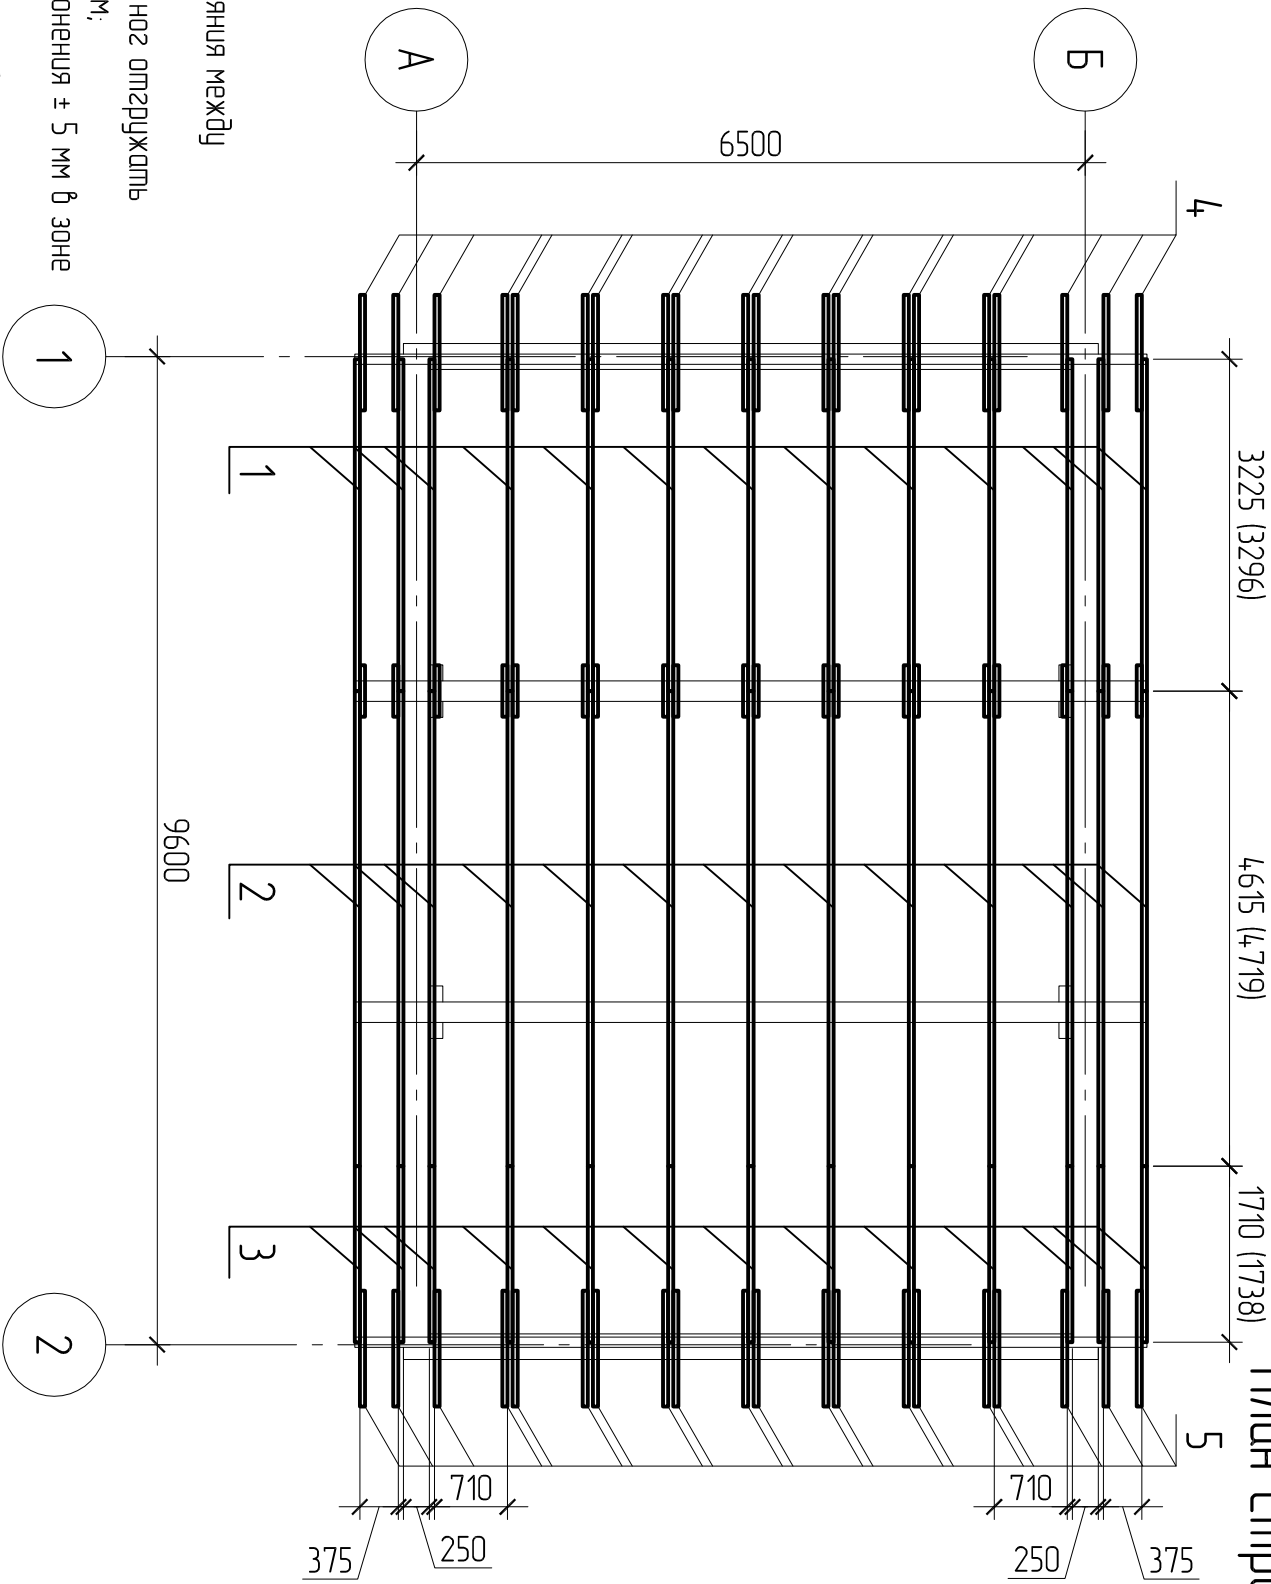

## Примечание:

1. Неуказанные расстояния между стропилами 730 мм;
2. Брус стропильных ног отгружать позадомом по 6000 мм;
3. Допускаются отклонения  $\pm 5$  мм в зоне обрезки заготовку;
4. Данный лист читать совместно с листом 13.

Выполнил	Нарейко	Гараж для автомобиля		Стандия	Лист	Листов
Проверил	Прядко			РП	12	18
			План стропил			
www.dom-prosto.com						


## Спецификация элементов

Материал: сосна по ГОСТ 8486-86, кроме озоборенных


Поз.	Наименование	Кол.	Масса, ед., кг	Примечание
1	Брус 50 x 200 (h) l = 4719	13		
2	Брус 50 x 200 (h) l = 3296	13		
3	Брус 50 x 200 (h) l = 1738	13		
4	Доска 50 x 150 (h) l = 1078	20		
5	Доска 50 x 125 (h) l = 1082	20		

### Изготовитель

Наименование	Кол.	Объем ед., м <sup>3</sup>	Общий объем, м <sup>3</sup>	Примечание
Брус 50 x 200 (h)	15	0.06	0.9	
Доска 50 x 150 (h)	4	0.045	0,18	
Доска 50 x 125 (h)	4	0.0375	0.15	


Выполнил	Нарейко		Горж для автомобиля		Стандия	Лист	Листов
Проверил	Прядко		Спецификация деревянных элементов		РП	13	18
				www.dom-prosto.com			

# Разрез 1 - 1

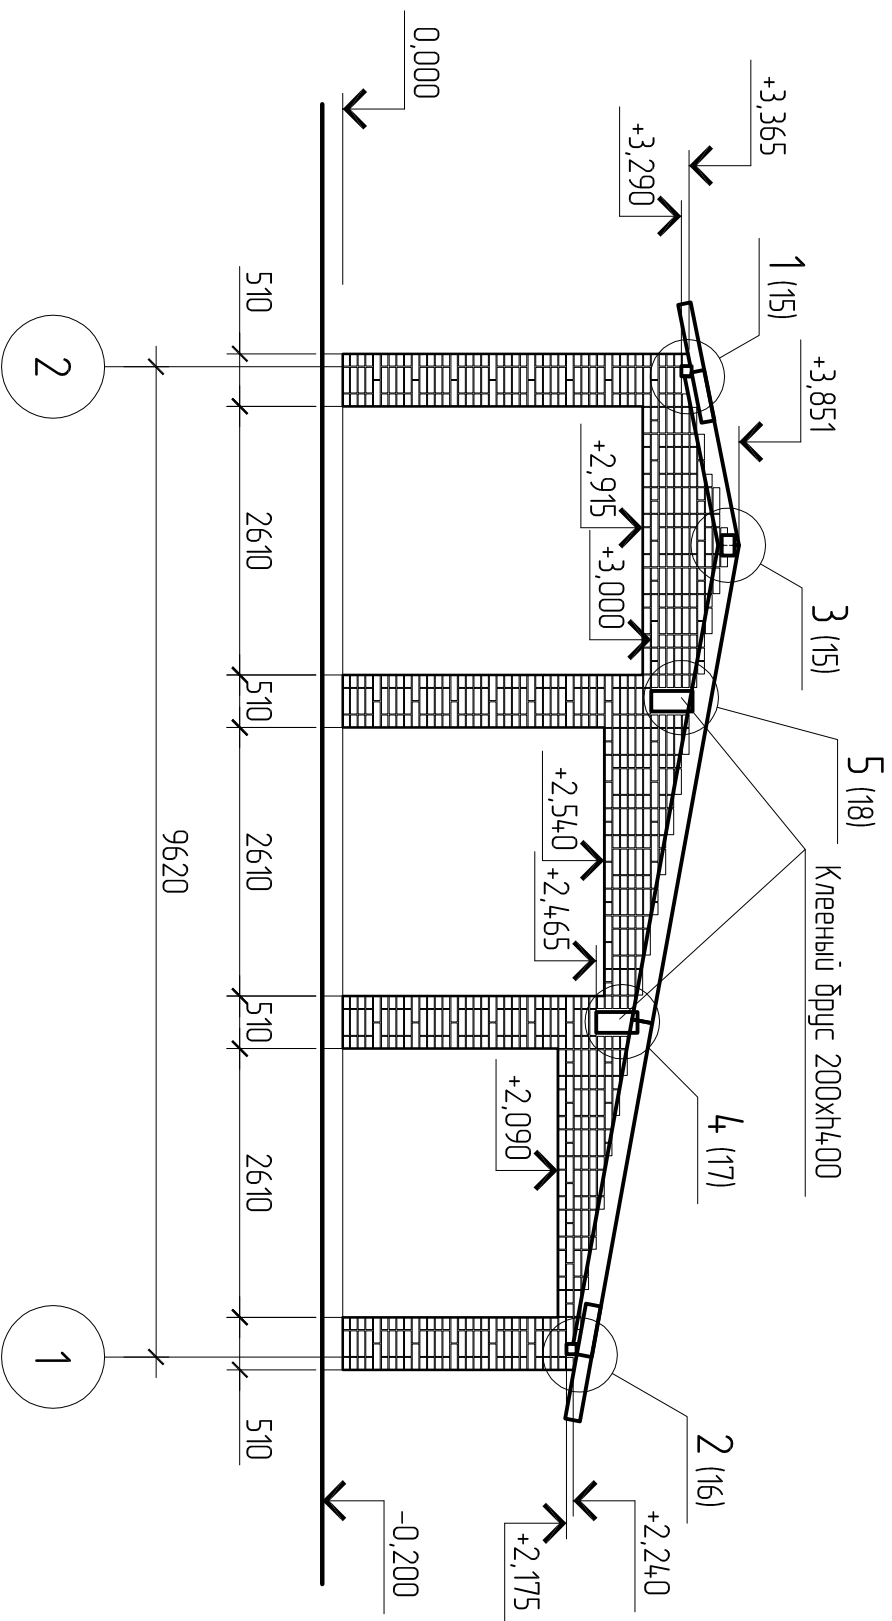

Выполнил	Проверил	Напутко	Продано	Гарант для домовашин	Смодия	Лусм	Лусмод
					Разрез 1 - 1	ПП	14
				www.dom-prosto.com			




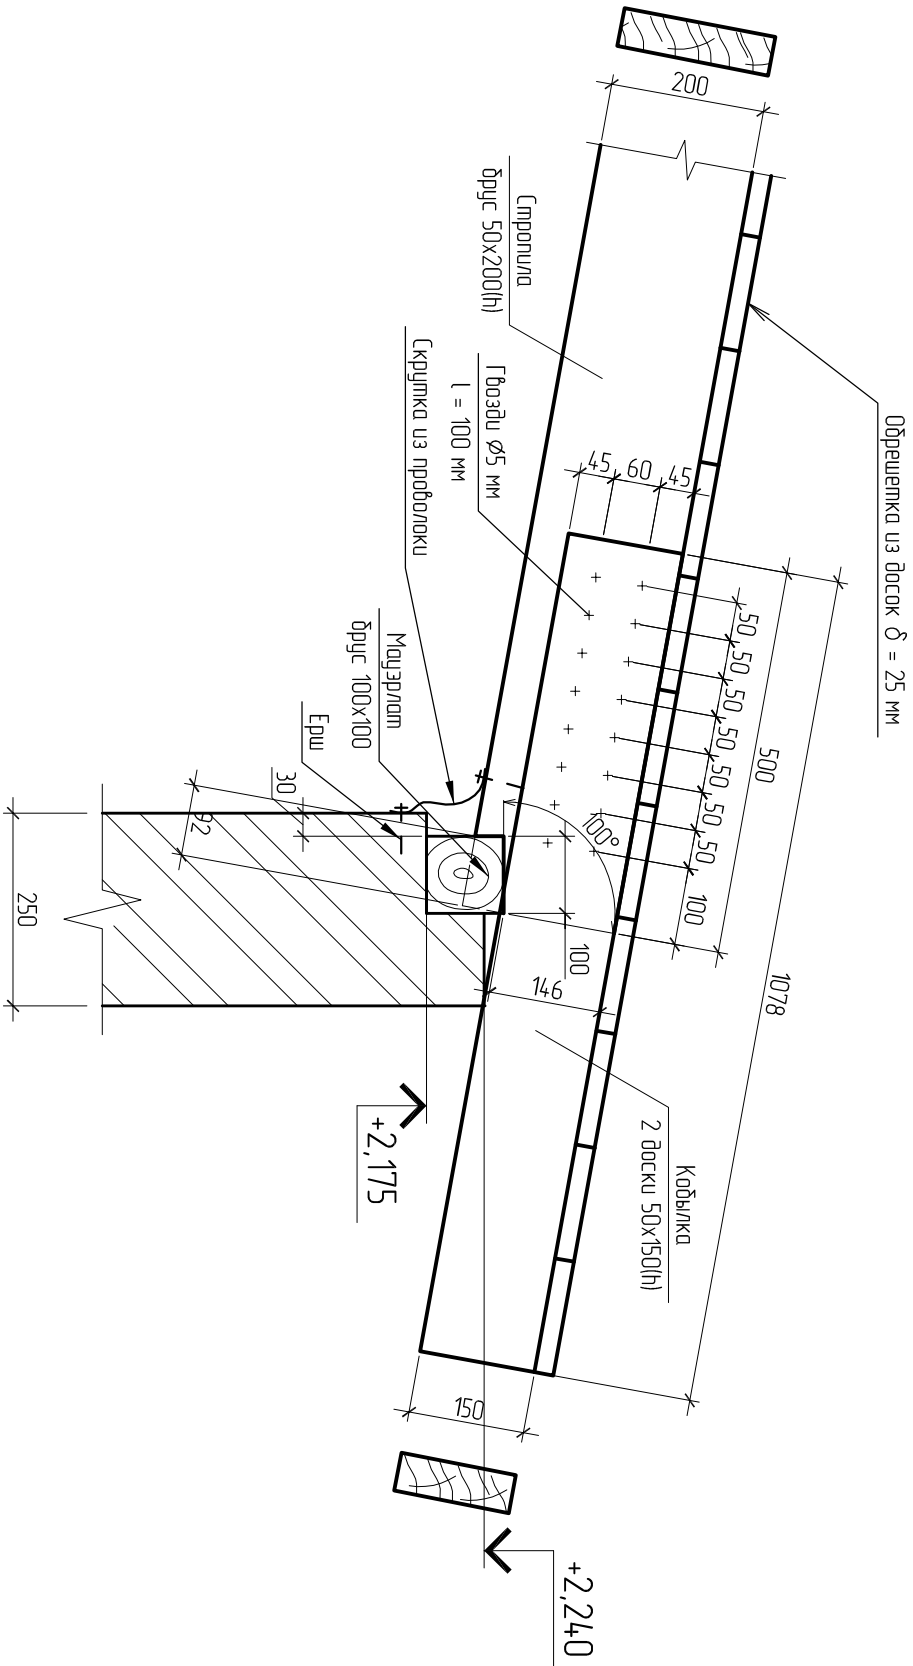



Выполнил	Напечата		Горак для оформления	Смодля	Лисм	Лисмод
Проверил	Печатко			ПН	16	18
Узел 2			www.dom-prosto.com			





# Деталь 1

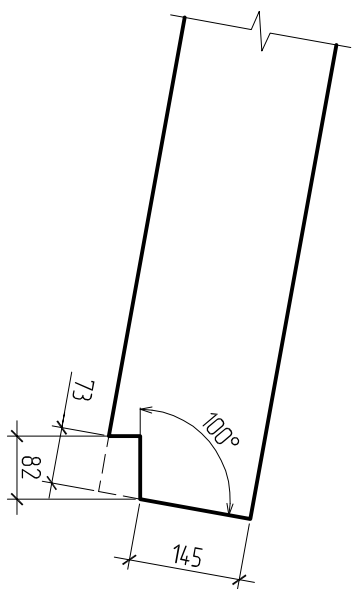

# Деталь 2

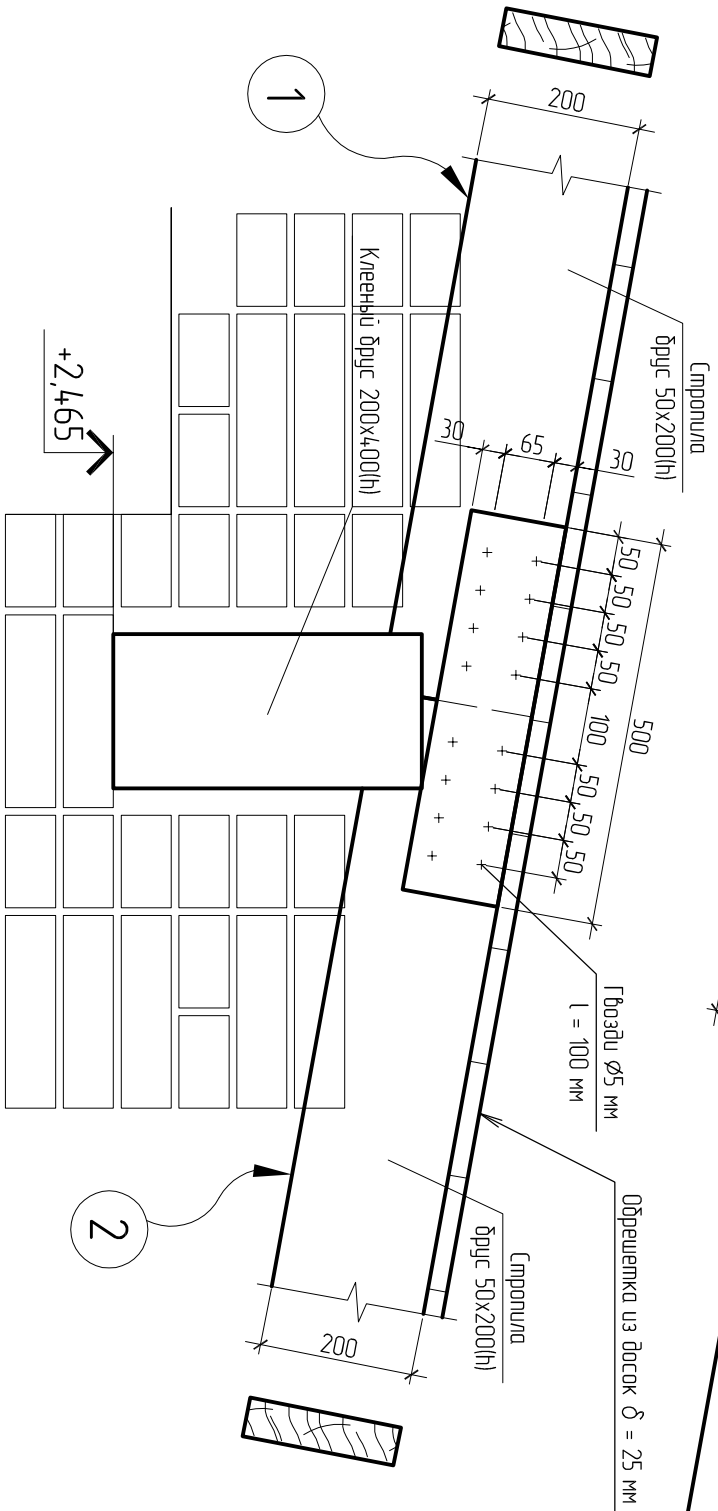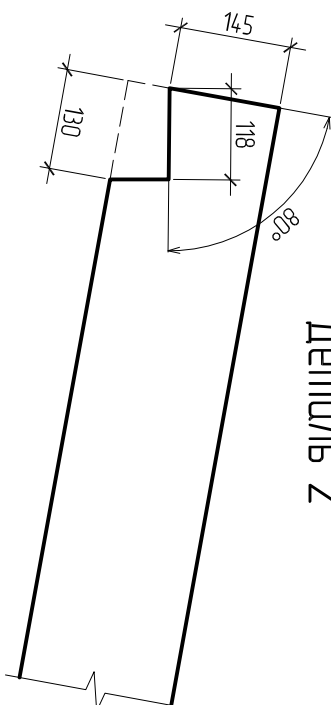

Выполнил Продернул	Напелико Прадко		Горак для автомашин		Смодья	Лусм	Лусмод
Узел 4			РП	17	18		

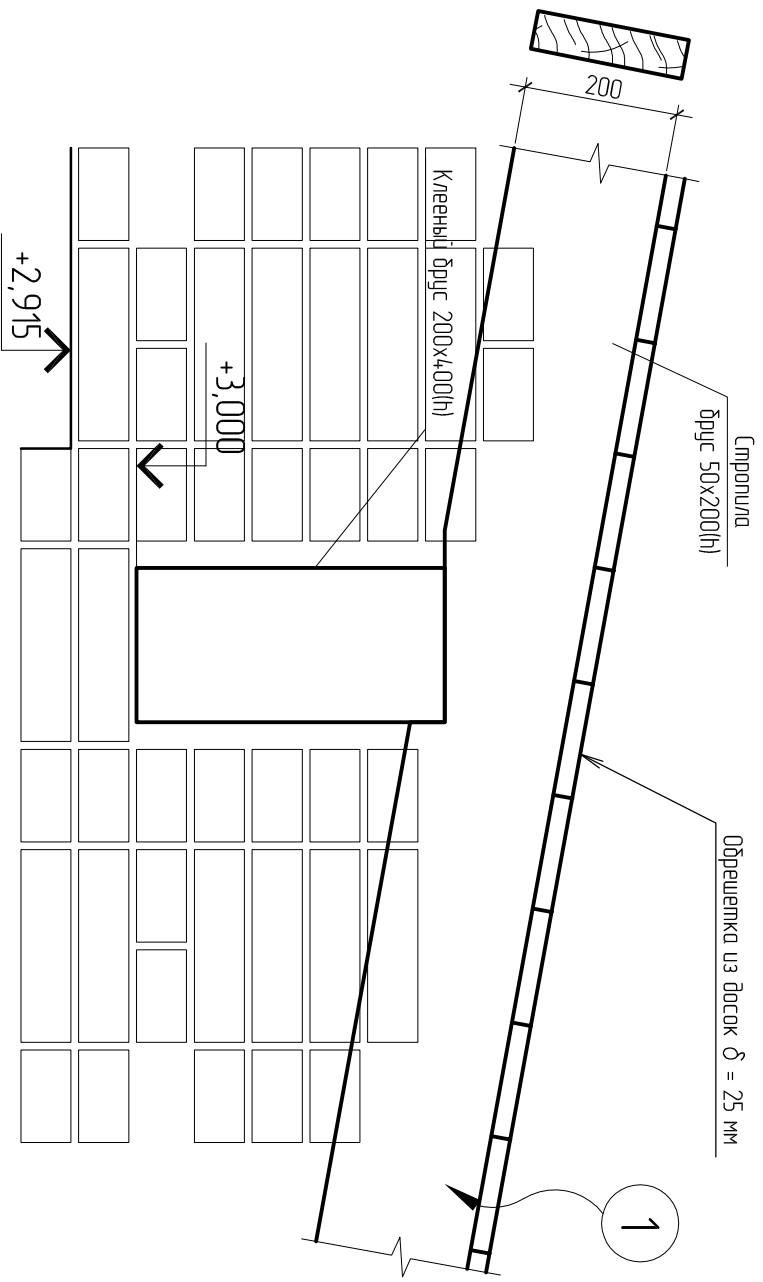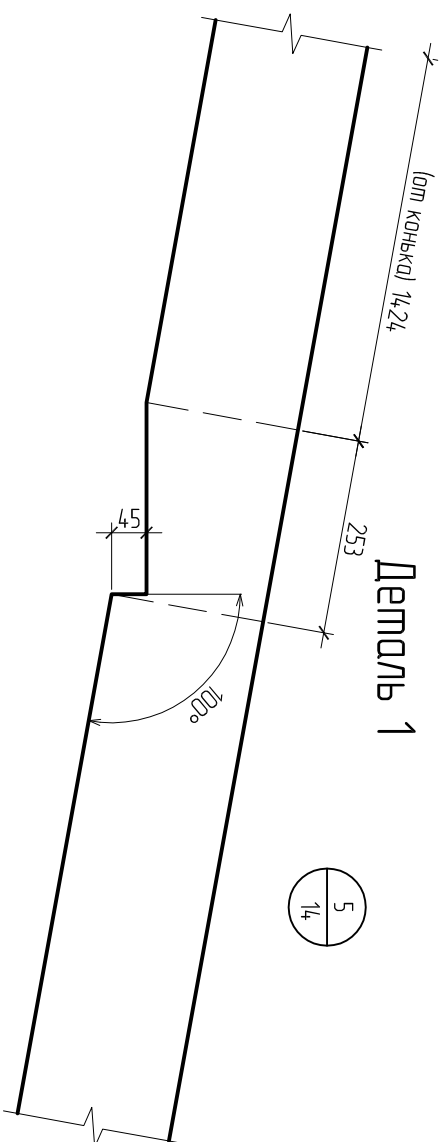

Выполнил	Нарейко		Гараж для автомобиля	Смайдя	Лусм	Лусмоб
Проверил	Парадо			ПН	18	18
Узел 4			www.dom-prosto.com			